


# DPU ISPOD GAŠPINI 1

PLAN PARCELACIJE

1:1000

- - - - - GRANICA OBUHVATA
- GRANICA KATASTARSKE ČESTICE
- - - - - GRANICA GRAĐEVNE ČESTICE
- 1 BROJ GRAĐEVNE ČESTICE

VIDI ISPRAVAK

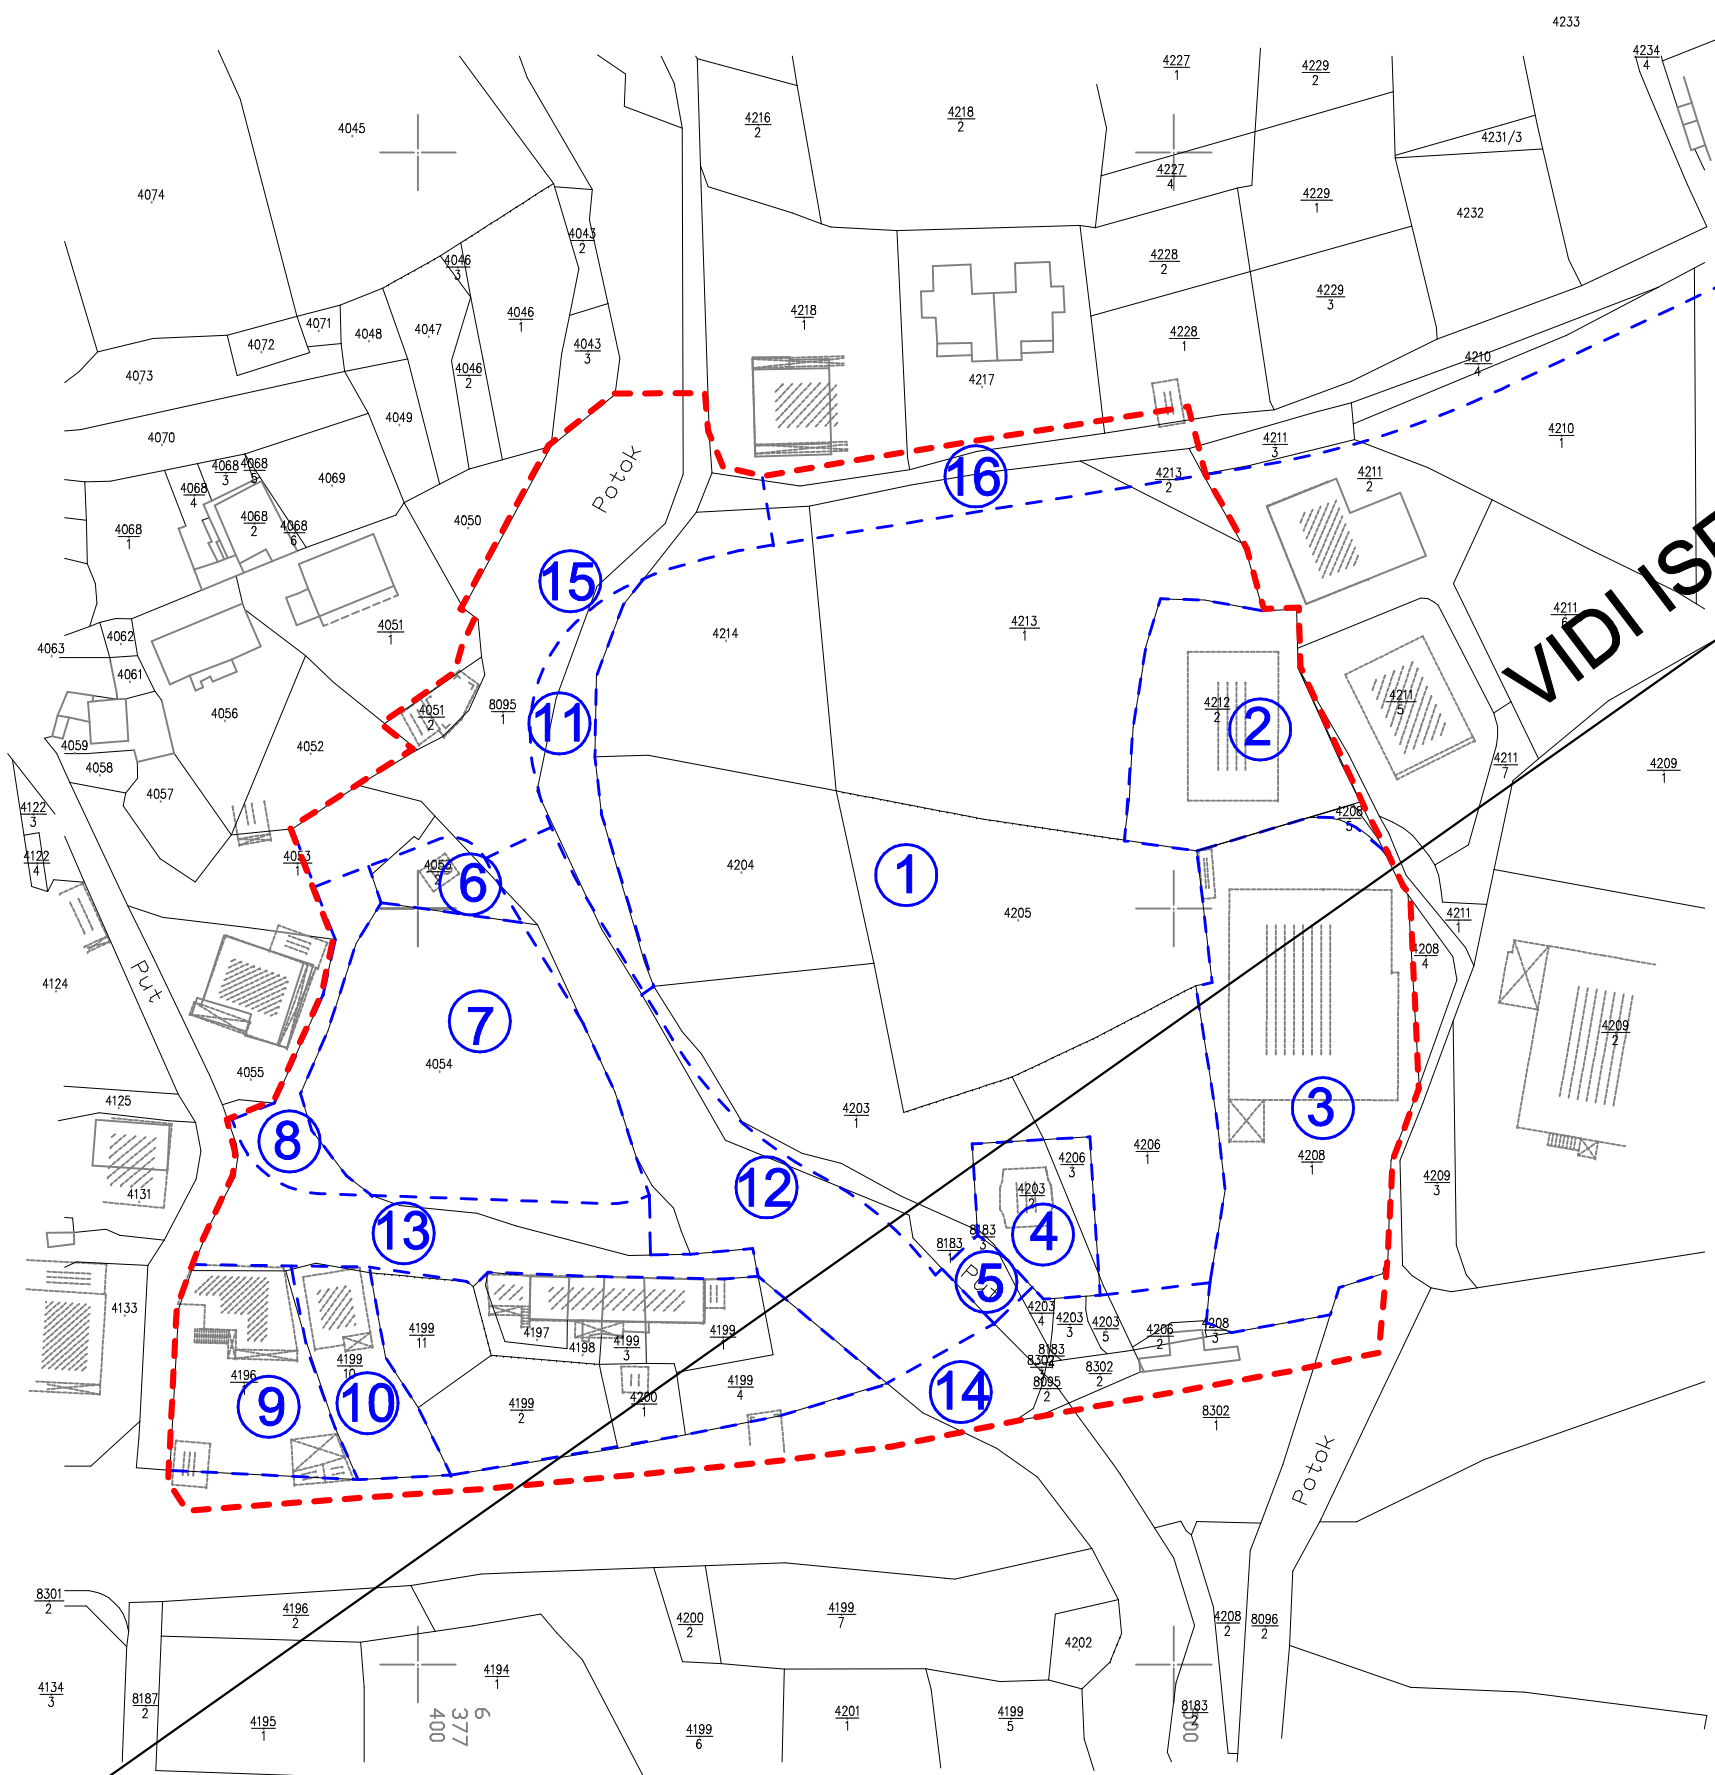

ŽUPANIJA SPLITSKO DALMATINSKA	GRAD SOLIN
NAZIV PROSTORNOG PLANA:	DPU ISPOD GAŠPINI 1
NAZIV KARTOGRAFSKOG PRIKAZA:	PLAN PARCELACIJE
BROJ KARTOGRAFSKOG PRIKAZA: <b>4a</b>	MJERILO KARTOGRAFSKOG PRIKAZA: 1:1000
PROGRAM MJERA ZA UNAPREĐENJE STANJA U PROSTORU: Sl. Vjesnik Grada Solina br. 6/06	ODLUKA PREDSTAVNIČKOG TIJELA O DONOŠENJU PLANA: Sl. Vjesnik Grada Solina br. 9/06
JAVNA RASPRAVA (datum objave): Slobodna Dalmacija 30.06.2006.	JAVNI UVID ODRŽAN: od 10.07.2006. do 10.08.2006.
PEČAT TIJELA ODGOVORNOG ZA PROVEDENJE JAVNE RASPRAVE:	ODGOVORNA OSOBA ZA PROVOĐENJE JAVNE RASPRAVE:  Neven Matijević, dig
PRAVNA OSOBA KOJA JE IZRADILA PLAN: GISplan d.o.o - SPLIT	
PEČAT PRAVNE OSOBE KOJA JE IZRADILA PLAN:	ODGOVORNA OSOBA:  mr. Gojko Berlengi, dia
KOORDINATOR PLANA: Ines Berlengi, dia	
STRUČNI TIM: mr. Gojko Berlengi, dia, Ines Berlengi, dia, Janja Novaković, dia	
PEČAT PREDSTAVNIČKOG TIJELA:	PREDSJEDNIK PREDSTAVNIČKOG TIJELA:  dr. Kajo Bučan
ISTOVJETNOST OVOG PROSTORNOG PLANA S IZVORNIKOM OVJERAVA:	PEČAT NADLEŽNOG TIJELA: