
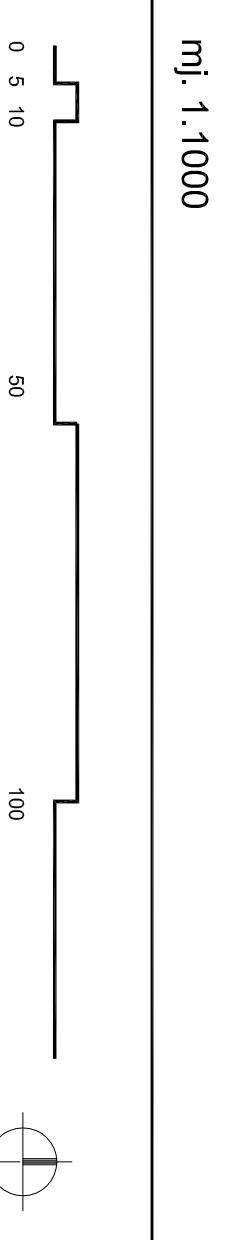


----- granice parcela prema katastru  
koordinata i visine su apsolutne

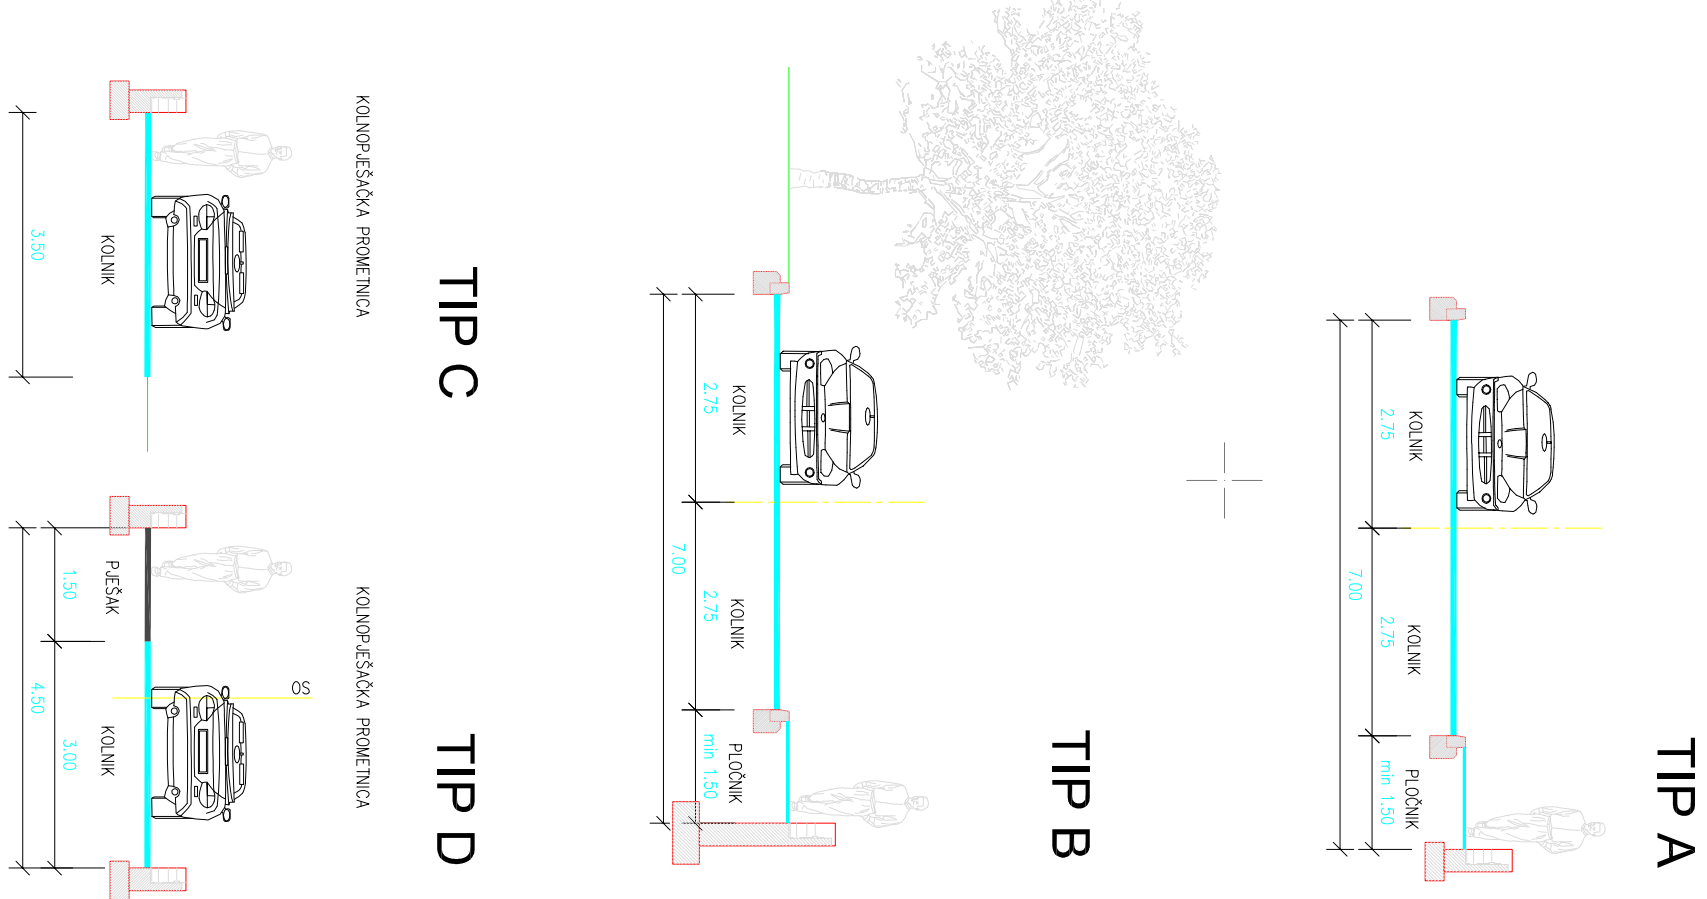

### TUMAČ ZNAKOVLJA:

- ..... GRANICA OBUHVATA DPU-a
- 4589 3 OZNAKE KAT. ČESTICE
- ip-3 OZNAKA PARCELE I JAVNOPROMETNE POUVRŠINE
- GRANICA POSTOJEĆE ČESTICE
- GRANICA NOVOPLANIRANE GRADEVNE ČESTICE
- ↓ PRIKLJUČENJE NA JAVNOPROMETNU POUVRŠINU
- POTPORNI ZID
- PROMETNICA
- A OZNAKA PRESJEKA CESTE
- OSTALI ELEMENTI PROMETNICE
- ZELENILO U NIZU
- KOLNE POUVRŠINE
- PJEŠAČKE POUVRŠINE
- KOLNO-PJEŠAČKE POUVRŠINE

## DPU-a ŠKOLA NIŃEVIĆI GRAD SOLIN

### 2.1 PROMETNA MREŽA

Zupanija	SPLITSKO - DALMATINSKA
Općina / grad	GRAD SOLIN
Naziv prostornog plana:	DPU ŠKOLA NIŃEVIĆI
Naziv kartografskog prikaza:	PROMETNA MREŽA
Broj kartografskog prikaza:	2.1
Mjerilo kartografskog prikaza:	1:1000
Program mjera za unapređenje stanja u prostoru	"Odluka predstavničkog tijela o donošenju plana
"Službeni vjesnik Grada Solina" broj 6/06	"Službeni vjesnik Grada Solina" broj 5/08
Javna rasprava (datum objave)	Javni uvid održan
"Slobodna Dalmacija"	od: 08.08.2007
27.07.2007	do: 07.09.2007
Pечат tijela odgovornog za provođenje javne rasprave:	Odgovorna osoba za provođenje javne rasprave:
GRAD SOLIN,	Neven Matijević, dig
UPRAVNI ODJEL ZA URBANIZAM	
Suglasnost na plan prema članku 28. Zakona o prostornom uređenju ("Narodne novine" broj 30/94, 69/98, 61/00, 32/02, 100/04) i članku 325. Zakona o prostornom uređenju i gradnji ("Narodne novine" broj 76/07)	datum:
broj suglasnosti Klasa:	
Pravna osoba/tijelo koje je izradio plan:	"ARCHING" d.o.o. Split
Pечат pravne osobe/tijela koje je izradio plan:	Odgovorna osoba:
"ARCHING" d.o.o. Split	Srdan Šegvić, dia
Koordinator plana:	Srdan Šegvić, dia
Stručni tim u izradi plana:	Srdan Šegvić, dia
PLANER:	SREBAN ŠEGVIĆ, dia
SURADNICI:	HELENA GERINA, d.i.a. ARCHING d.o.o. Split MILADEN ZANIC, d.i. el. VOJTTING d.o.o. Split BERTOLINO INŽENJERING d.o.o. Split TRIVIJUM d.o.o. Split SILVANA JAKOVČEVIĆ, dig
Pечат predstavničkog tijela:	Predsjednik predstavničkog tijela:
GRAD SOLIN,	Dr. Kajo Bučan
GRADSKO VIJEĆE	
Istovjetnost ovog prostornog plana s izvornikom ovjerava:	Pечат nadležnog tijela:
(ime, prezime i potpis)	