

DPU ISPOD GAŠPINI 1


Izmjene i dopune

PLAN ELEKTROOPSKRBE 1:1000

- GRANICA OBUHVATA
- GRANICA GRAĐEVNE ČESTICE
- ① BROJ GRAĐEVNE ČESTICE

TUMAČ ZNAKOVLJA:

- | | |
|--------------------|-----------|
| Postojeće | Planirano |
| □ TS10-20/0,4kV | ■ |
| ----- KB 20(10) kV | ----- |
| ----- KB 1 kV | ----- |
| ----- ZV 0,4 kV | ----- |

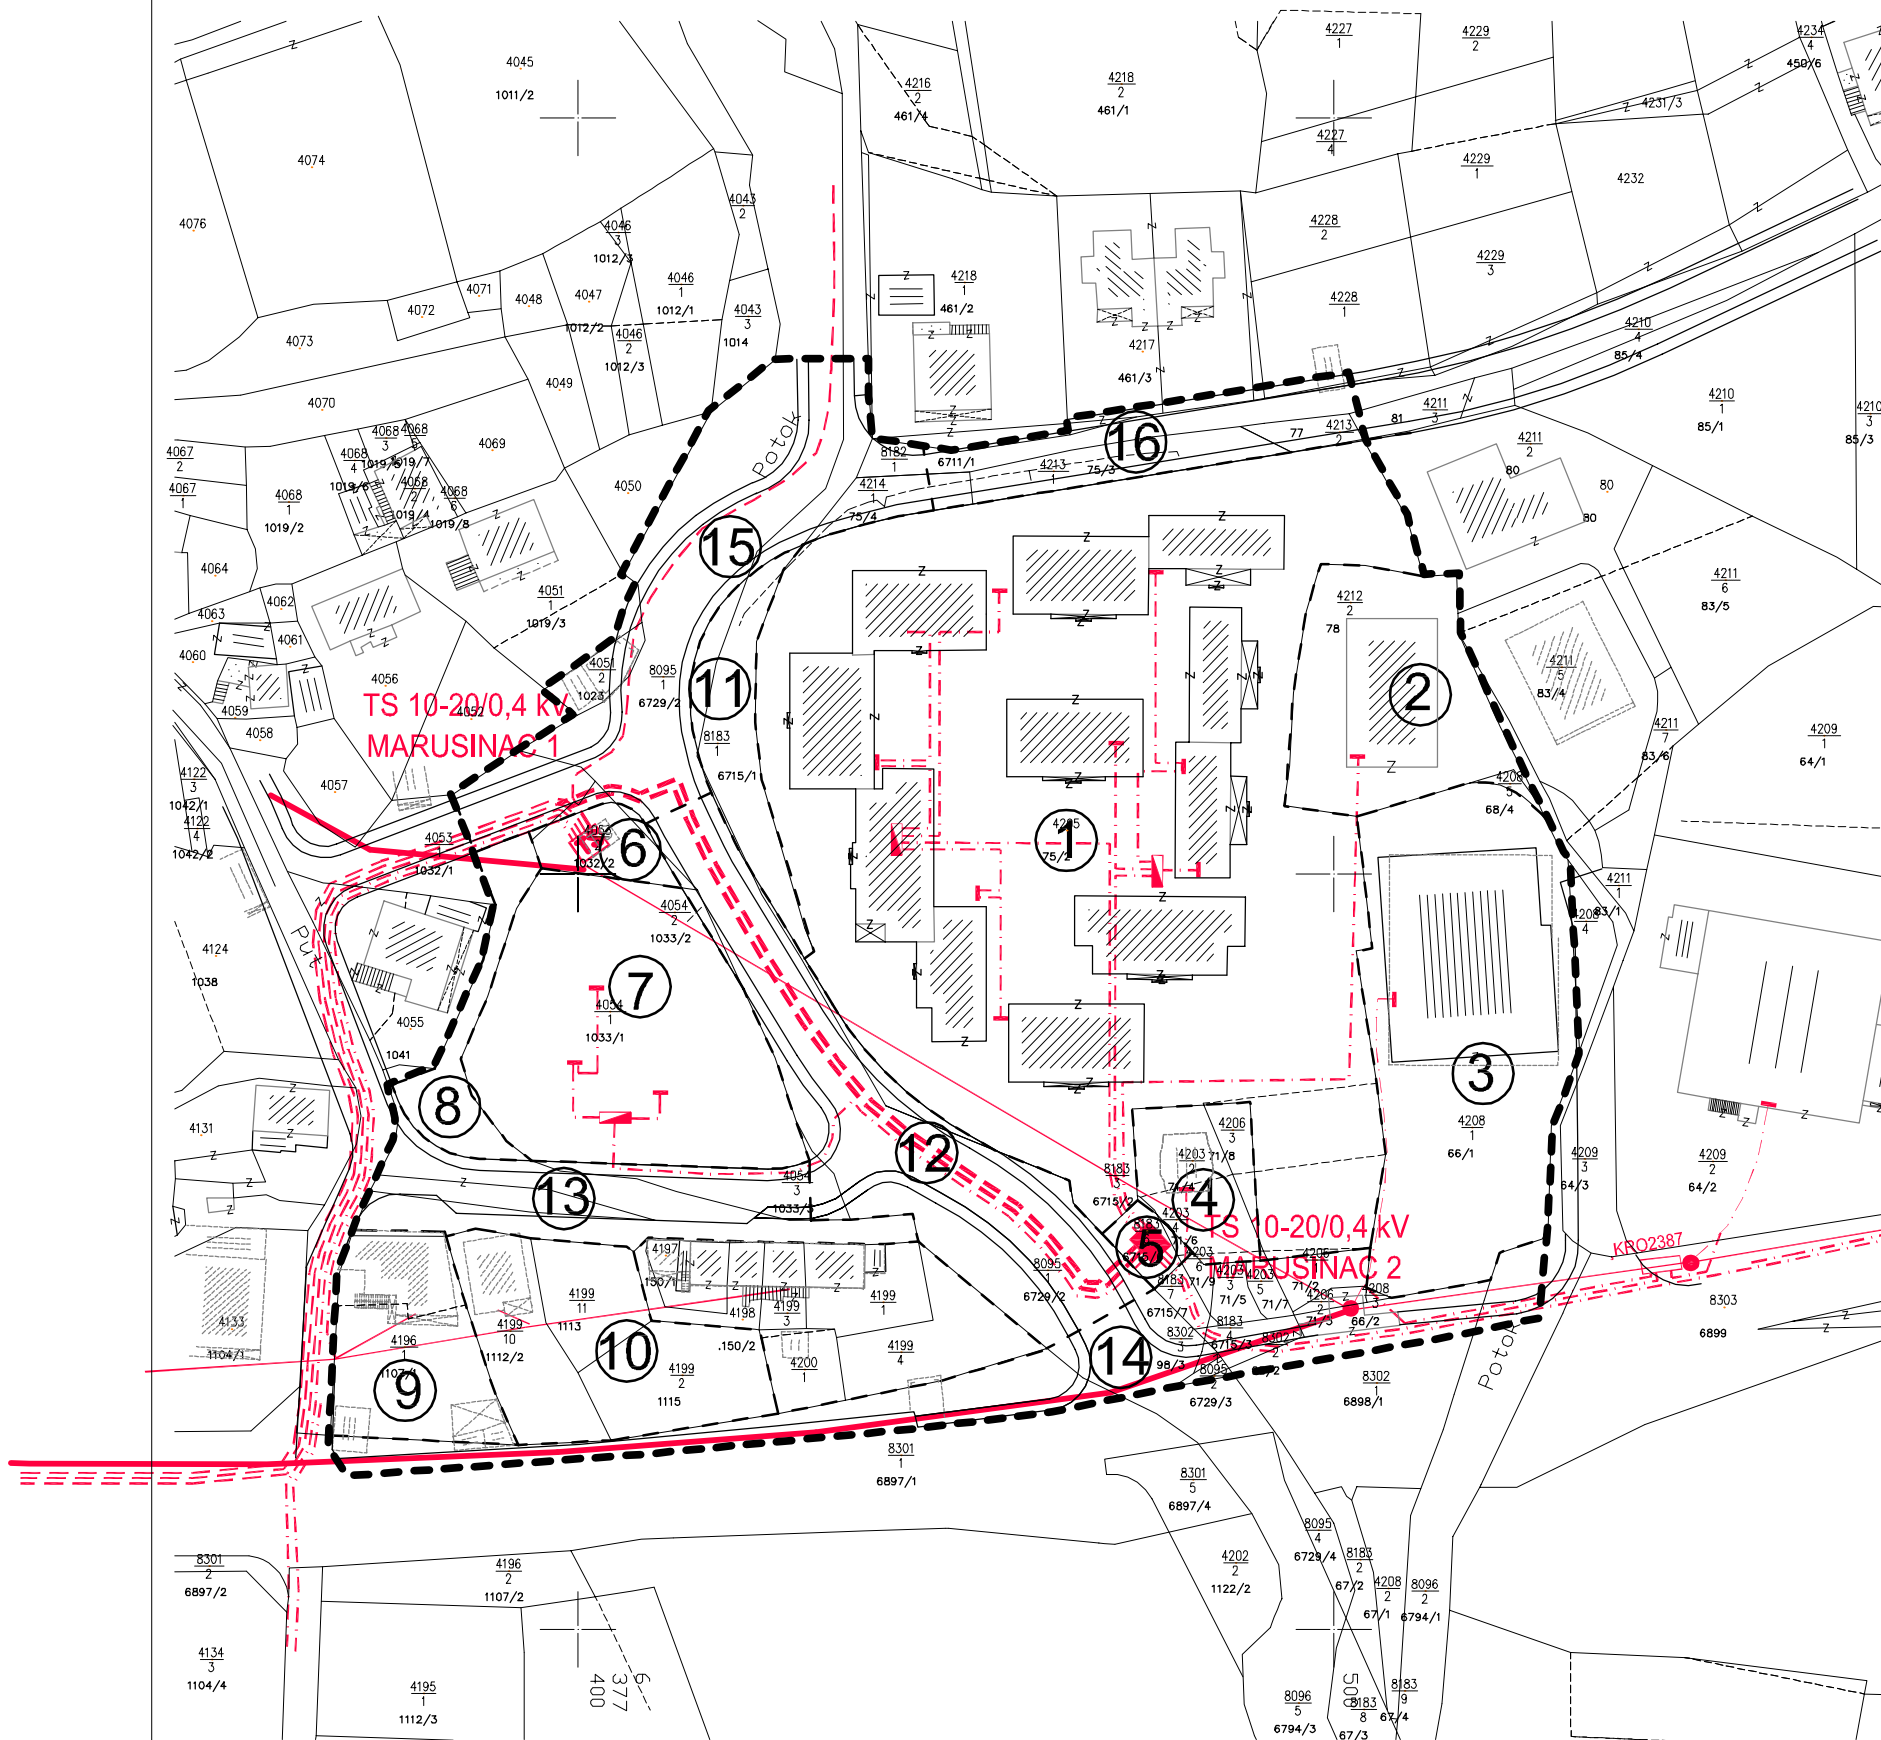

ŽUPANIJA SPLITSKO DALMATINSKA	GRAD SOLIN
NAZIV PROSTORNOG PLANA:	DPU ISPOD GAŠPINI 1 Izmjene i dopune
NAZIV KARTOGRAFSKOG PRIKAZA:	PLAN ELEKTROOPSKRBE
BROJ KARTOGRAFSKOG PRIKAZA: 2d	MJERILO KARTOGRAFSKOG PRIKAZA: 1:1000
ODLUKA O IZRADI IZMJENA I DOPUNA DPU-a: "Službeni vjesnik Grada Solina" br. 4/09	ODLUKA PREDSTAVNIČKOG TIJELA O DONOŠENJU PLANA: "Službeni vjesnik Grada Solina" br. 2/10
JAVNA RASPRAVA (datum objave): 9.9.2009. - Slobodna Dalmacija	JAVNI UVID ODRŽAN: od 17.9.2009. do 2.10.2009.
PEČAT TIJELA ODGOVORNOG ZA PROVĐENJE JAVNE RASPRAVE:	ODGOVORNA OSOBA ZA PROVOĐENJE JAVNE RASPRAVE: Sanja Samardžija, dig
PRAVNA OSOBA KOJA JE IZRADILA PLAN:	GISplan d.o.o - SPLIT
PEČAT PRAVNE OSOBE KOJA JE IZRADILA PLAN:	ODGOVORNA OSOBA: Ines Berlenji, dia
VODITELJ IZRADE PLANA:	Ines Berlenji, dia
STRUČNI TIM:	Ines Berlenji dia, Janja Novaković dia, Dijana Vrdoljak dig, Bogdan Matijaš dig, Goran Miloš die
PEČAT PREDSTAVNIČKOG TIJELA:	PREDSJEDNIK PREDSTAVNIČKOG TIJELA: Doc. dr. sc. Kajo Bućan
ISTOVJETNOST OVOG PROSTORNOG PLANA S IZVORNikom OVJERAVA:	PEČAT NADLEŽNOG TIJELA: