


DPU KOD GROBLJA - MRAVINCE


1:1000

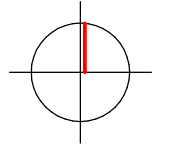

DPU "Dolac"

GISplan prostorno planiranje, geografski informacijski sustavi Krešimirova 11, Split, Hrvatska			
NOSITELJ IZRADE	GRAD SOLIN		
NAZIV ELABORATA	Detaljni plan uređenja KOD GROBLJA - MRAVINCE		
SADRŽAJ LISTA	ELEKTROOPSKRBA I JAVNA RASVJETA		
ELABORAT BR.	DATUM IZRADE	MJERILO	BROJLISTA
12/00	svibanj, 2000.	1:1000	7
ODGOVORNI PLANER	SURADNIK	DIREKTOR	
Ines Berlangi, dia		Gojko Berlangi, dia	

"Geoizmjera" d.o.o. ured za geodetske poslove Solun, Zvonimirova 12 t.212-305	
broj	164/99
investitor	Grad Solin
lokacija	K.O.MRAVINCE
sadržaj	kat.-topografski plan
mjerilo	1:1000
izradio	D. Zlatar dipl.ing.
datum	12.99.
direktor	S. Antunović geod.

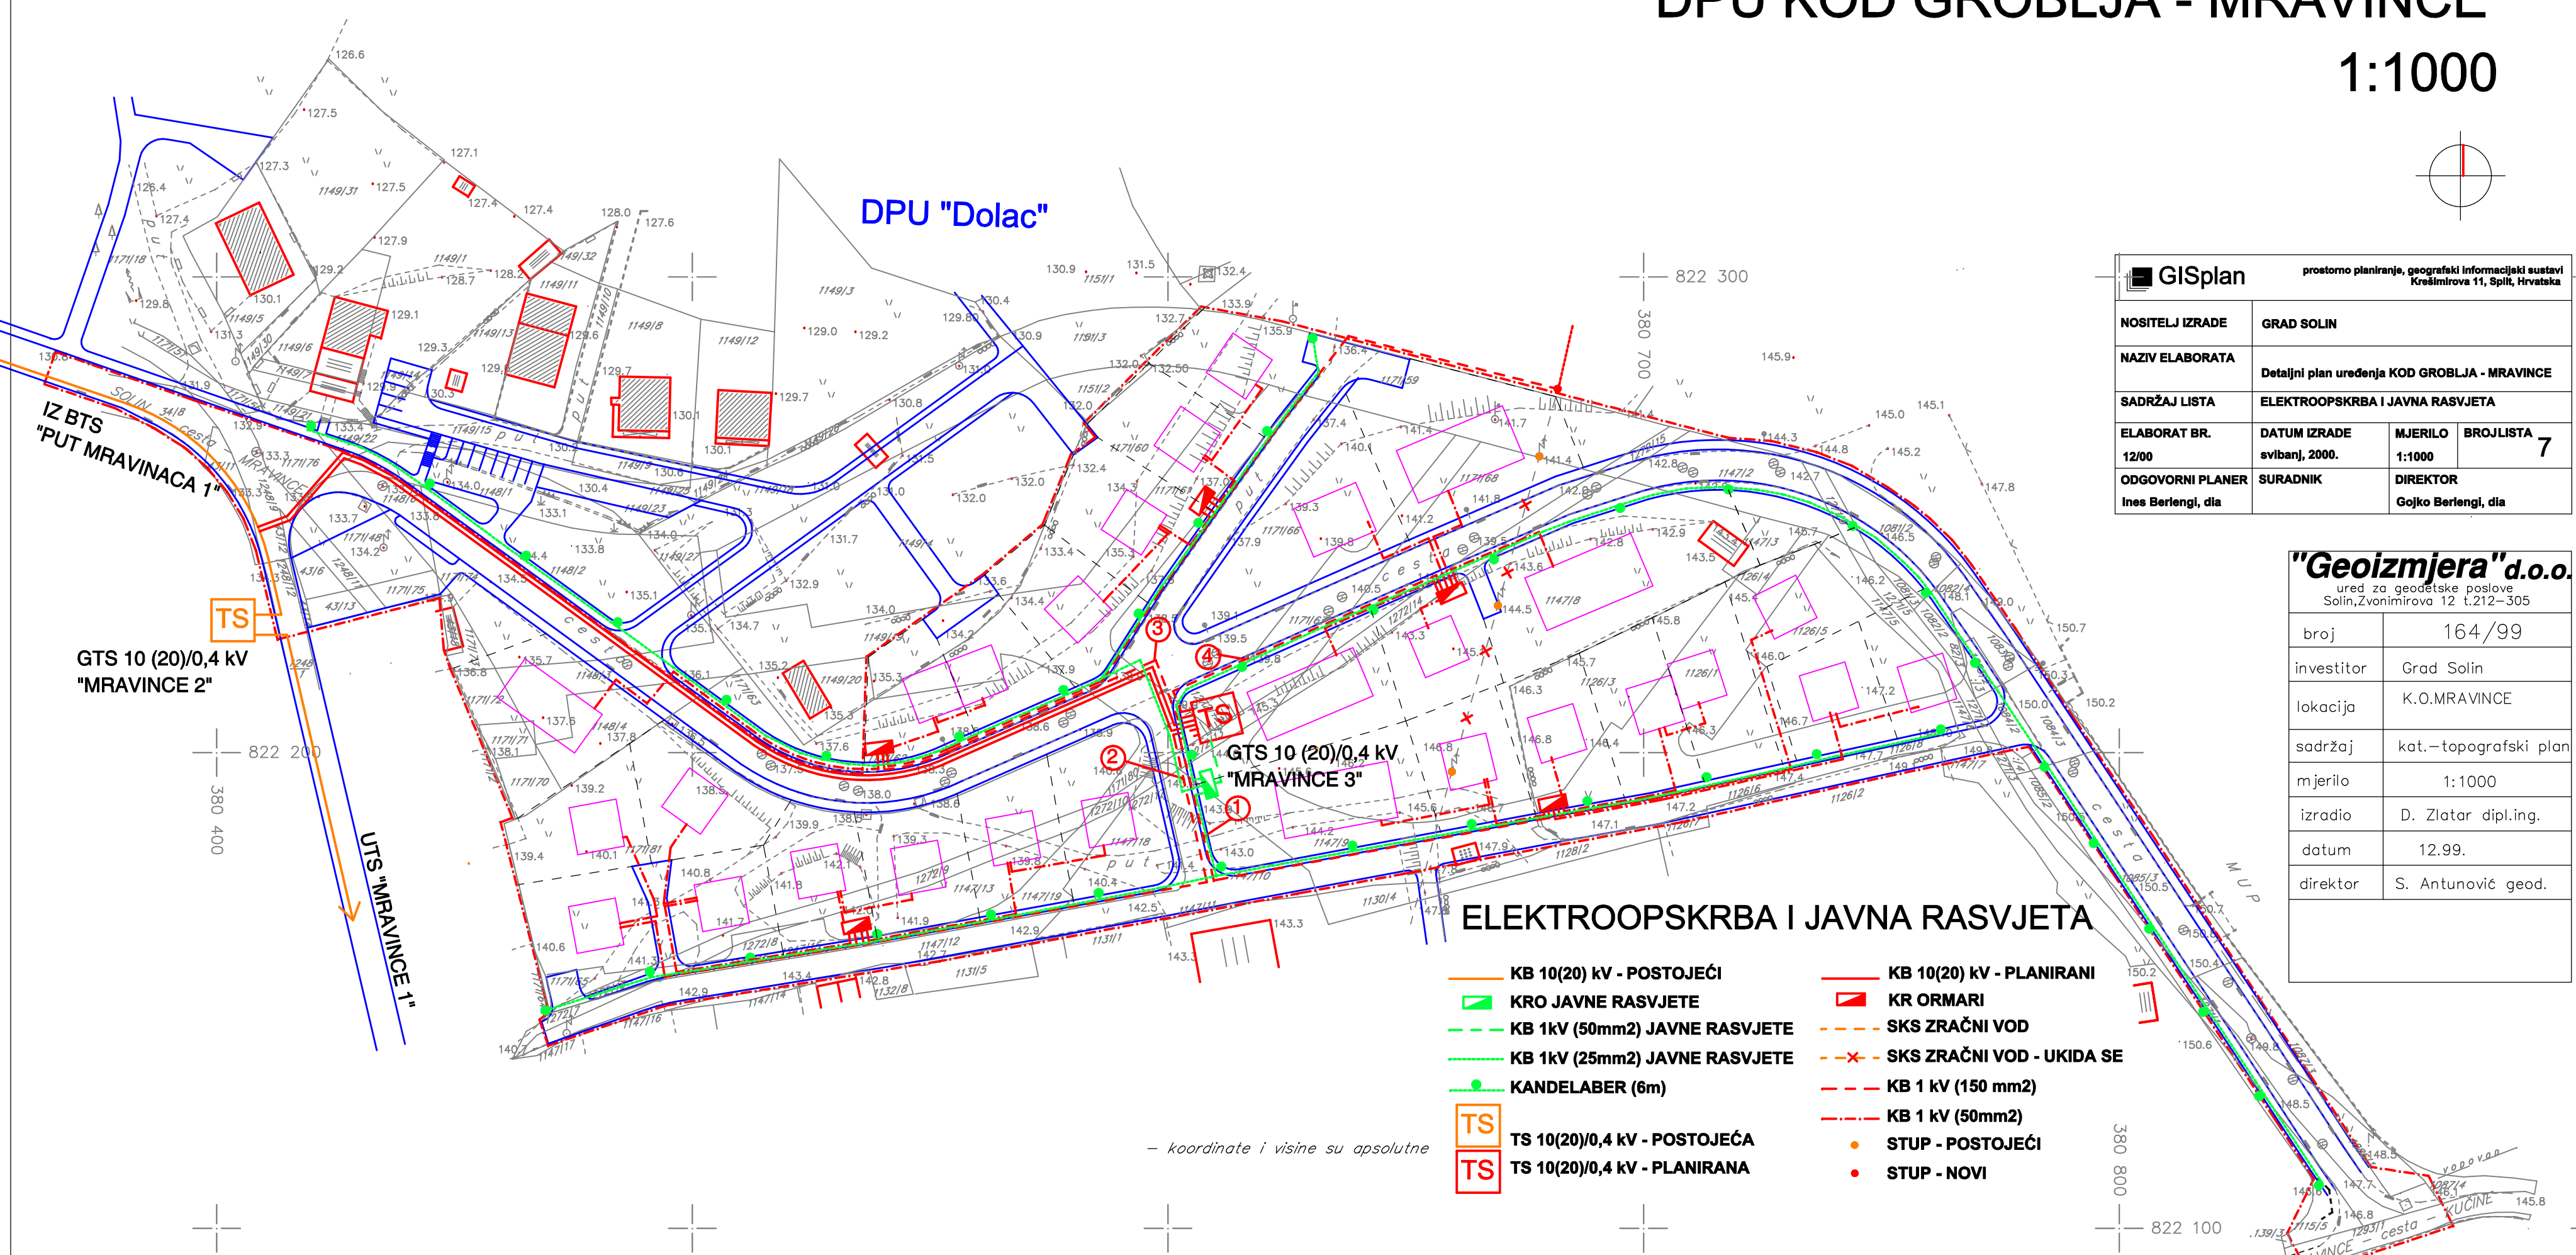

ELEKTROOPSKRBA I JAVNA RASVJETA

- KB 10(20) kV - POSTOJEĆI
- KRO JAVNE RASVJETE
- - - KB 1kV (50mm²) JAVNE RASVJETE
- - - KB 1kV (25mm²) JAVNE RASVJETE
- KANDELABER (6m)
- TS TS 10(20)/0,4 kV - POSTOJEĆA
- TS TS 10(20)/0,4 kV - PLANIRANA
- KB 10(20) kV - PLANIRANI
- ▭ KR ORMARI
- - - SKS ZRAČNI VOD
- X - SKS ZRAČNI VOD - UKIDA SE
- - - KB 1 kV (150 mm²)
- - - KB 1 kV (50mm²)
- STUP - POSTOJEĆI
- STUP - NOVI

- koordinate i visine su apsolutne