


# DPU KOD GROBLJA - MRAVINCE

## - Izmjene i dopune 1:1000

### ELEKTROOPSKRBA I JAVNA RASVJETA

- |     |                               |     |                           |
|-----|-------------------------------|-----|---------------------------|
| —   | KB 10(20) kV - POSTOJEĆI      | —   | KB 10(20) kV - PLANIRANI  |
| ■   | KRO JAVNE RASVJETE            | ■   | KR ORMARI                 |
| --- | KB 1kV (50mm2) JAVNE RASVJETE | --- | SKS ZRAČNI VOD            |
| --- | KB 1kV (25mm2) JAVNE RASVJETE | --- | SKS ZRAČNI VOD - UKIDA SE |
| ●   | KANDELABER (6m)               | --- | KB 1 kV (150 mm2)         |
| ●   |                               | --- | KB 1 kV (50mm2)           |
| ●   |                               | ●   | STUP - POSTOJEĆI          |
| ●   |                               | ●   | STUP - NOVI               |

- |    |                              |
|----|------------------------------|
| TS | TS 10(20)/0,4 kV - POSTOJEĆA |
| TS | TS 10(20)/0,4 kV - PLANIRANA |

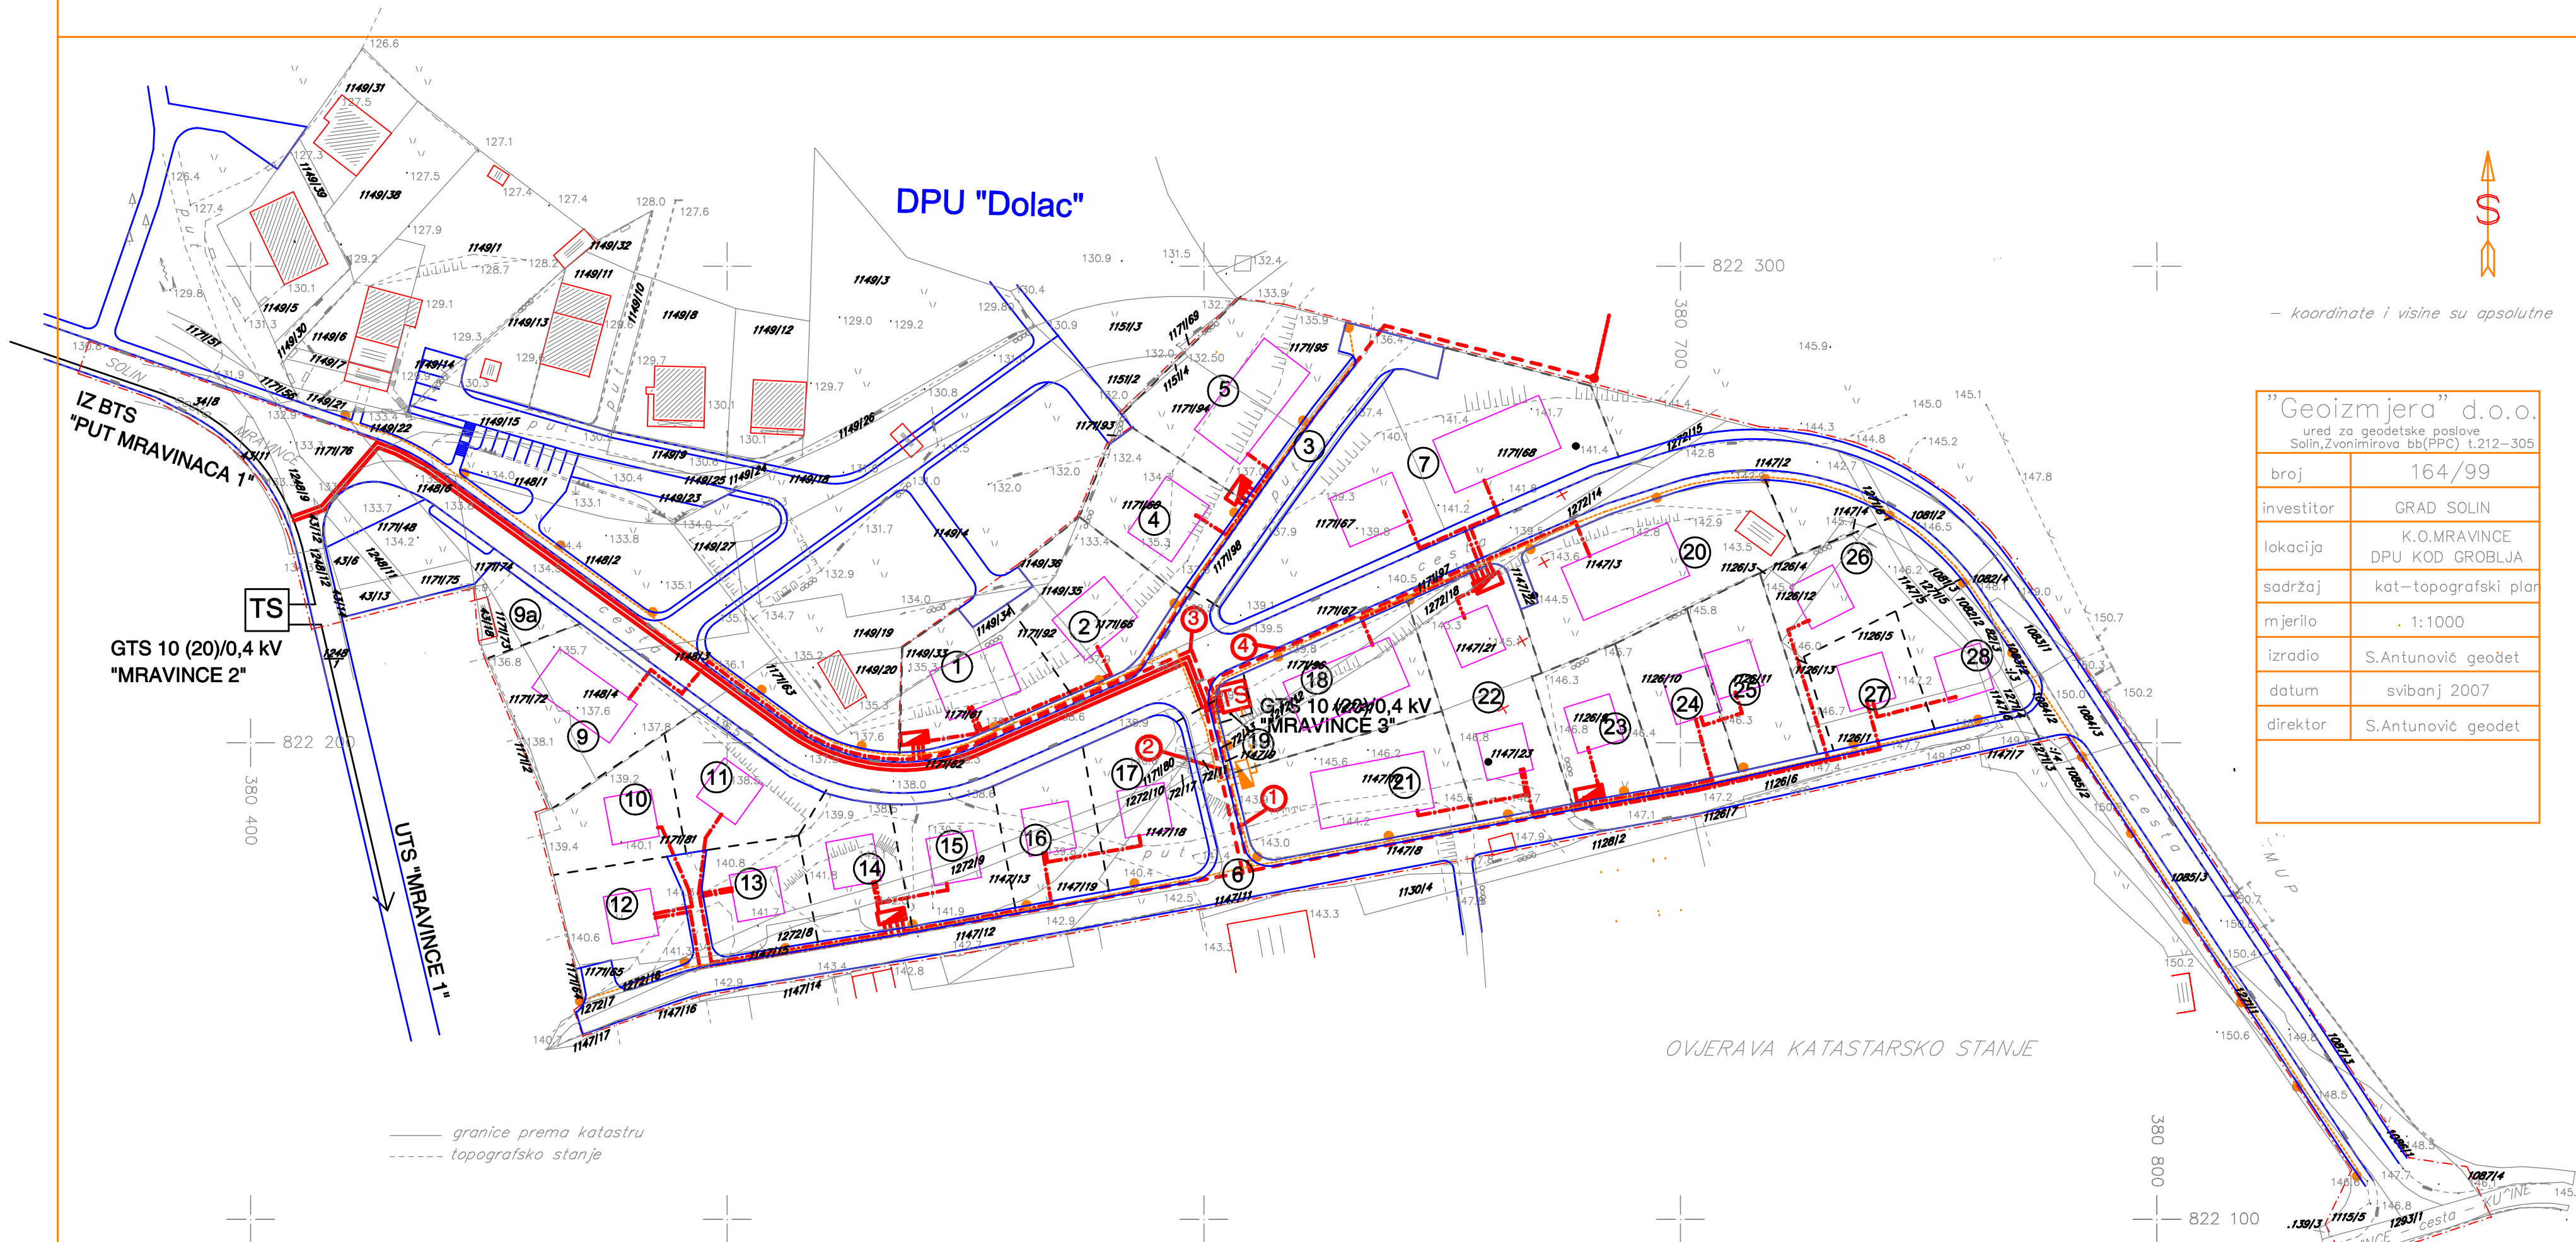

"Geoizmjera" d.o.o. ured za geodetske poslove Solun, Zvonimirova bb(PPC) t.212-305	
broj	164/99
investitor	GRAD SOLIN
lokacija	K.O.MRAVINCE DPU KOD GROBLJA
sadržaj	kat-topografski plan
mjerilo	1:1000
izradio	S.Antunović geodet
datum	svibanj 2007
direktor	S.Antunović geodet

ŽUPANIJA SPLITSKO DALMATINSKA	GRAD SOLIN
NAZIV PROSTORNOG PLANA: DPU KOD GROBLJA - MRAVINCE, Izmjene i dopune	
NAZIV KARTOGRAFSKOG PRIKAZA: ELEKTROOPSKRBA I JAVNA RASVJETA	
BROJ KARTOGRAFSKOG PRIKAZA: 7	MJERILO KARTOGRAFSKOG PRIKAZA: 1:1000
PROGRAM MJERA ZA UNAPREĐENJE STANJA U PROSTORU: Sl. Vjesnik Grada Solina br. 6/06	ODLUKA PREDSTAVNIČKOG TIJELA O DONOŠENJU PLANA: Sl. Vjesnik Grada Solina br. 6/07
JAVNA RASPRAVA (datum objave): Slobodna Dalmacija, 14.05.2007.	JAVNI UVID ODRŽAN: od 22.05.2007. do 06.06.2007.
PEČAT TIJELA ODGOVORNOG ZA PROVEDENJE JAVNE RASPRAVE:	ODGOVORNA OSOBA ZA PROVOĐENJE JAVNE RASPRAVE: Neven Matijević, dig
PRAVNA OSOBA KOJA JE IZRADILA PLAN: GISplan d.o.o - SPLIT	
PEČAT PRAVNE OSOBE KOJA JE IZRADILA PLAN:	ODGOVORNA OSOBA: Ines Berlangi, dia
KOORDINATOR PLANA: Ines Berlangi, dia	
STRUČNI TIM: Ines Berlangi, dia, Janja Novaković, dia, Bogdan Matijaš, dig, Goran Miloš, die.	
PEČAT PREDSTAVNIČKOG TIJELA:	PREDSDJEDNIK PREDSTAVNIČKOG TIJELA: dr. Kajo Bučan
ISTOVJETNOST OVOG PROSTORNOG PLANA S IZVORNOM OVJERAVOM:	PEČAT NADLEŽNOG TIJELA:

OVJERAVA KATASTARSKO STANJE

— granice prema katastru  
- - - topografsko stanje

— koordinate i visine su apsolutne