


# DPU KOD GROBLJA - MRAVINCE

- Izmjene i dopune

1:1000

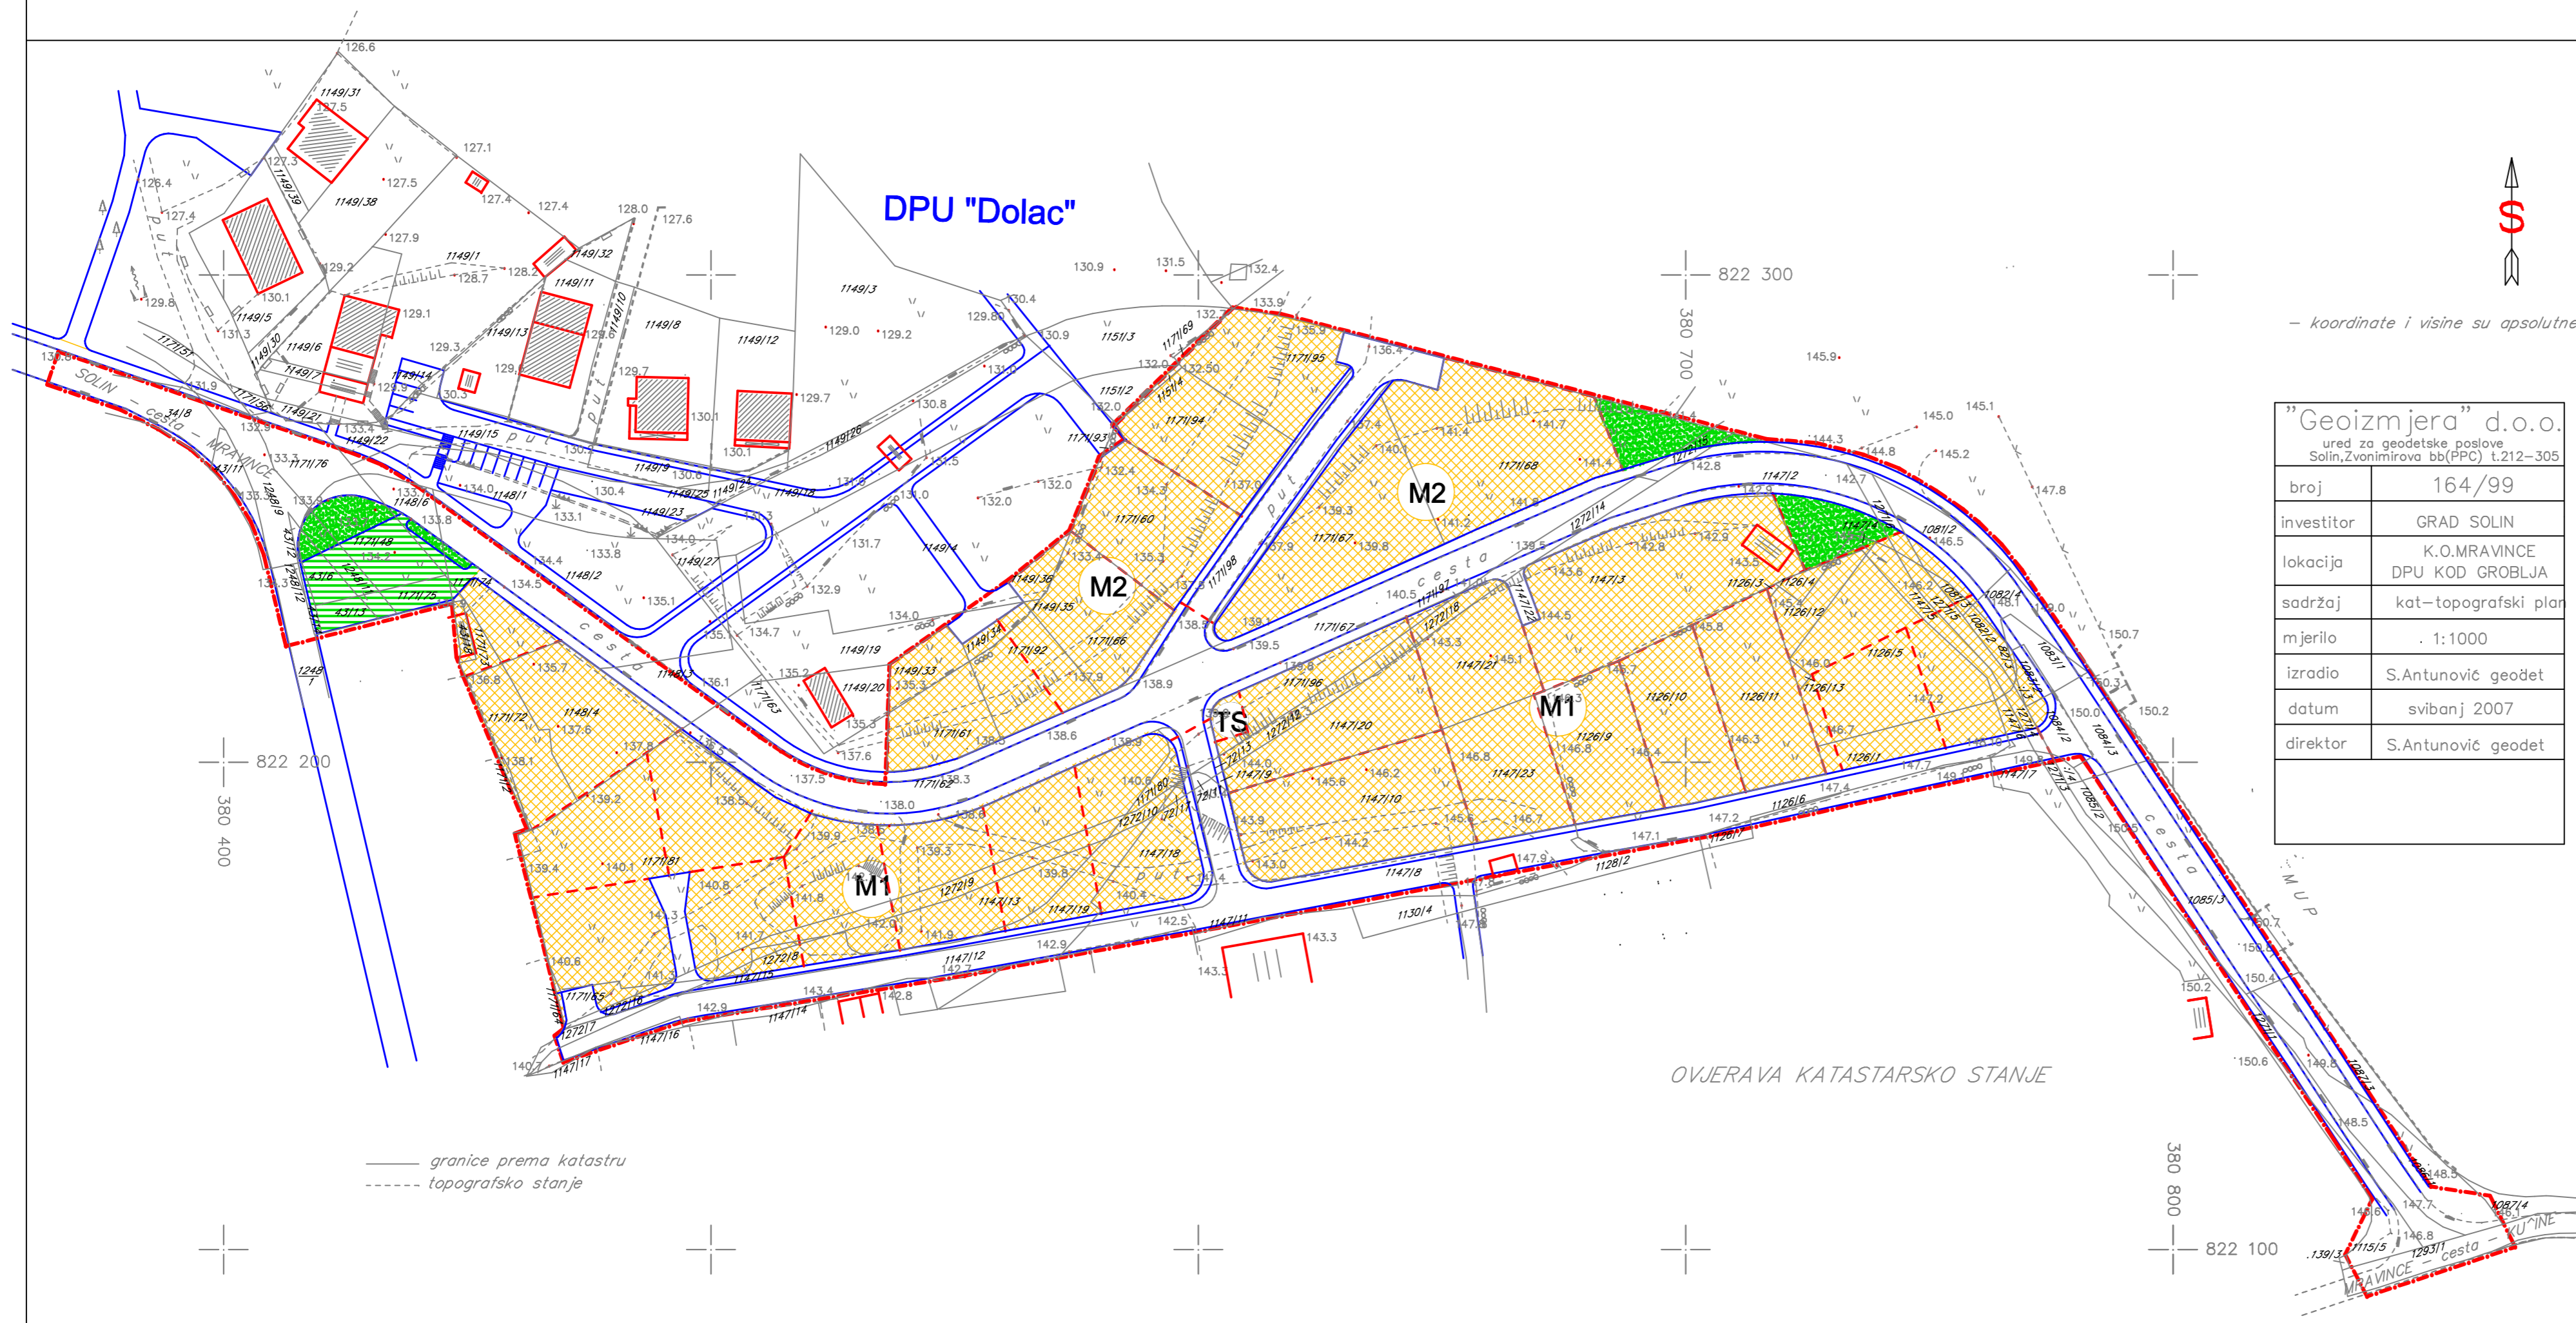

„Geoizmjera“ d.o.o.  
 ured za geodetske poslove  
 Solin, Zvonimirova bb (PPC) t.212-305

|            |                                 |
|------------|---------------------------------|
| broj       | 164/99                          |
| investitor | GRAD SOLIN                      |
| lokacija   | K.O.MRAVINCE<br>DPU KOD GROBLJA |
| sadržaj    | kat-topografski plan            |
| mjerilo    | 1:1000                          |
| izradio    | S.Antunović geodet              |
| datum      | svibanj 2007                    |
| direktor   | S.Antunović geodet              |

## DETALJNA NAMJENA POVRŠINA

- GRANICA OBUHVATA
- MJEŠOVITA, STAMBENO POSLOVNA NAMJENA  
M1 - PRETEŽITO STAMBENA M2 - PRETEŽITO POSLOVNA
- OTVORENE JAVNE POVRŠINE
- ZAŠTITNO ZELENILO
- PROMETNE POVRŠINE
- TS TRAFOSTANICA

|   |   |
|---|---|
| ŽUPANIJA SPLITSKO DALMATINSKA   | GRAD SOLIN  |
| NAZIV PROSTORNOG PLANA: DPU KOD GROBLJA - MRAVINCE, Izmjene i dopune                          |   |
| NAZIV KARTOGRAFSKOG PRIKAZA:  | DETALJNA NAMJENA POVRŠINA   |
| BROJ KARTOGRAFSKOG PRIKAZA: 4   | MJERILO KARTOGRAFSKOG PRIKAZA: 1:1000   |
| PROGRAM MJERA ZA UNAPREĐENJE STANJA U PROSTORU: Sl. Vjesnik Grada Solina br. 6/06             | ODLUKA PREDSTAVNIČKOG TIJELA O DONOŠENJU PLANA: Sl. Vjesnik Grada Solina br. 6/07 |
| JAVNA RASPRAVA (datum objave): Slobodna Dalmacija, 14.05.2007.                                | JAVNI UVID ODRŽAN: od 22.05.2007. do 06.06.2007.                                  |
| PEČAT TIJELA ODGOVORNOG ZA PROVEDENJE JAVNE RASPRAVE:   | ODGOVORNA OSOBA ZA PROVOĐENJE JAVNE RASPRAVE:<br><br>Neven Matijević, dig         |
| PRAVNA OSOBA KOJA JE IZRADILA PLAN: GISplan d.o.o - SPLIT                                     |   |
| PEČAT PRAVNE OSOBE KOJA JE IZRADILA PLAN:   | ODGOVORNA OSOBA:<br><br>Ines Berlengi, dia  |
| KOORDINATOR PLANA: Ines Berlengi, dia   |   |
| STRUČNI TIM: Ines Berlengi, dia, Janja Novaković, dia, Bogdan Matijaš, dig, Goran Miloš, die. |   |
| PEČAT PREDSTAVNIČKOG TIJELA:  | PREDSJEDNIK PREDSTAVNIČKOG TIJELA:<br><br>dr. Kajo Bučan                          |
| ISTOVJETNOST OVOG PROSTORNOG PLANA S IZVORNIM OVJERAVA:                                       | PEČAT NADLEŽNOG TIJELA:   |